


Bendri kontaktai:
 Tel. +370-46-471564
 El.p. info@gargzdugelezinkelis.lt
 Darbų vadovas:
 El.p. darbai@gargzdugelezinkelis.lt
 Mob. +370 698 49277
 Darbo laikas:
 I-VII 7.00 – 19.00

UAB „GARGŽDŲ GELEŽINKELIS“ PRIVAŽIUOJAMŲJŲ GELEŽINKELIO KELIŲ SCHEMA

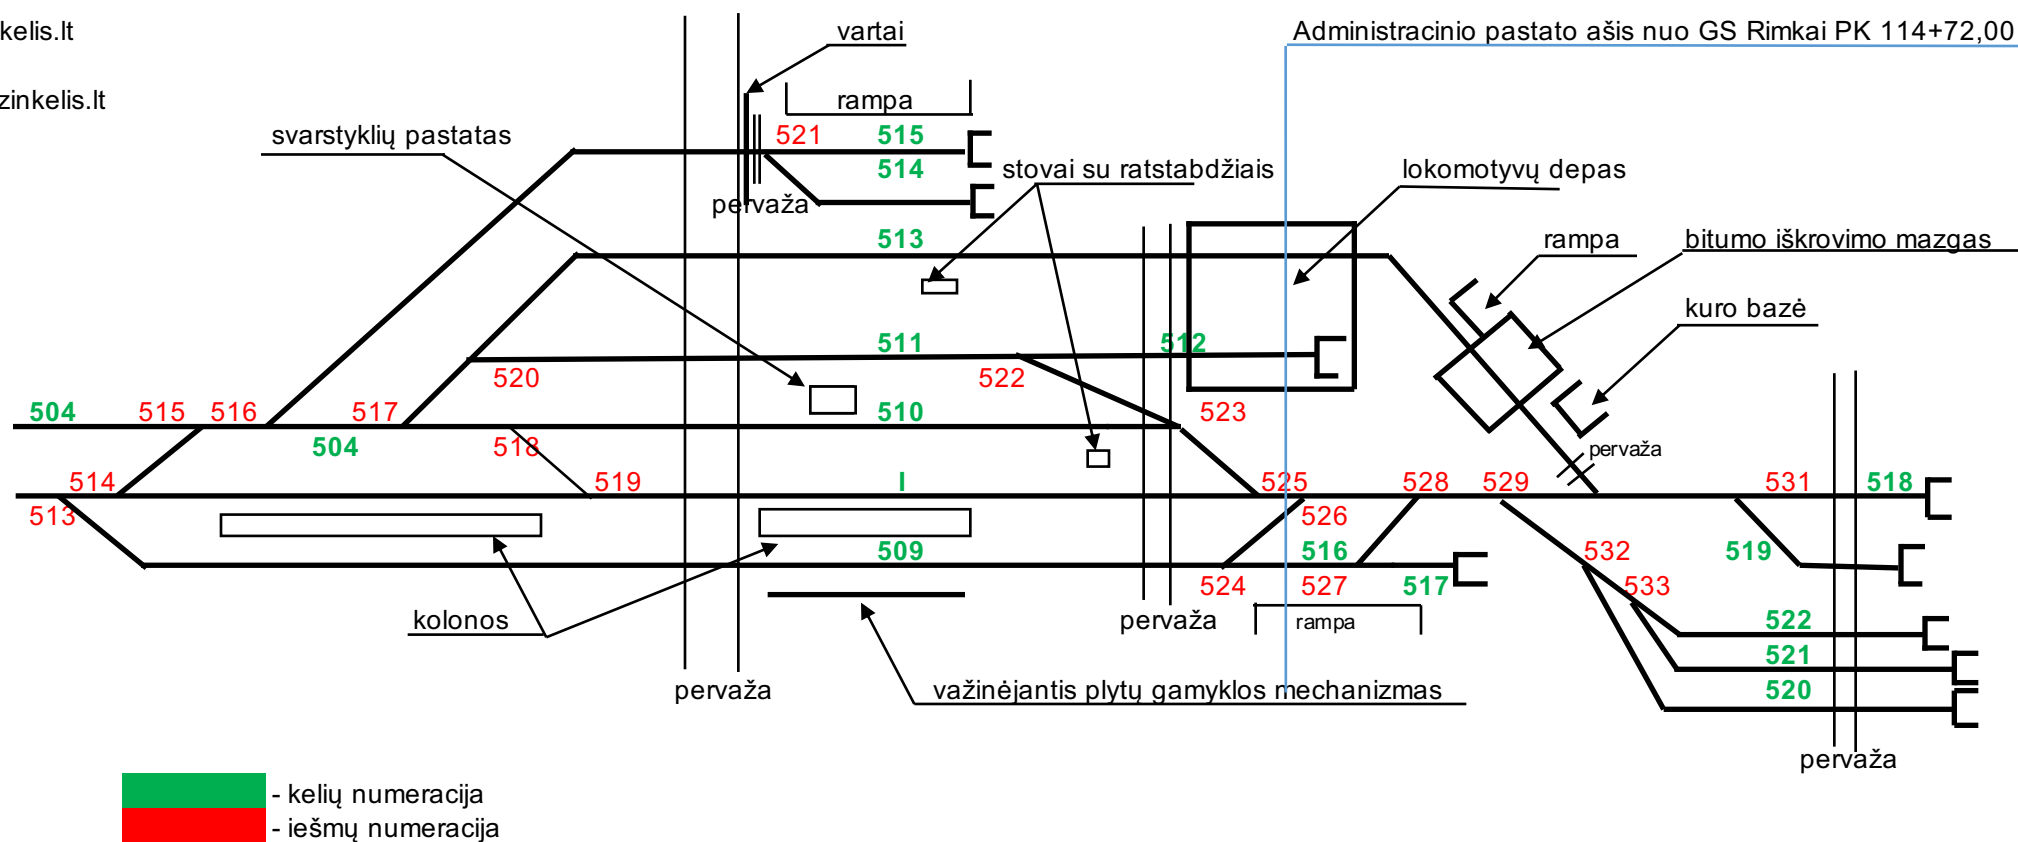

KELIŲ SPECIALIZACIJA

Kelio Nr.	Kelio paskirtis	Iešmai ribojantys kelią			Naudingasis kelio ilgis, m	Talpumas sutartiniais vagonais
		nuo	per	iki		
I	Pagrindinis	514 kr. g.	519, 525, 526,	530	758,5	54
509	Krovimo	513 kr. g.	524	526	491,7	35
510	Svarstyklių	517 kr. g.	518	523	192,1	13
511	Atvykimo - išvykimo	520	522, 523	525	145,9	10
512	Lokomotyvų	522		atrama	61	4
513	Krovimo - lokomotyvų	517	520	530	487,9	34
514	Krovimo	521		atrama	56,2	4
515	Krovimo	516 kr. g.	521	atrama	56,2	4
516	Krovimo	524	527	528	108,1	7
517	Krovimo	527		atrama	40,6	2
518	Krovimo	530	531	atrama	228,7	16
519	Krovimo	531		atrama	160,8	11
520	Krovimo	529		atrama	282,56	20
521	Krovimo	533		atrama	252,47	18
522	Krovimo	532		atrama	252,47	18